


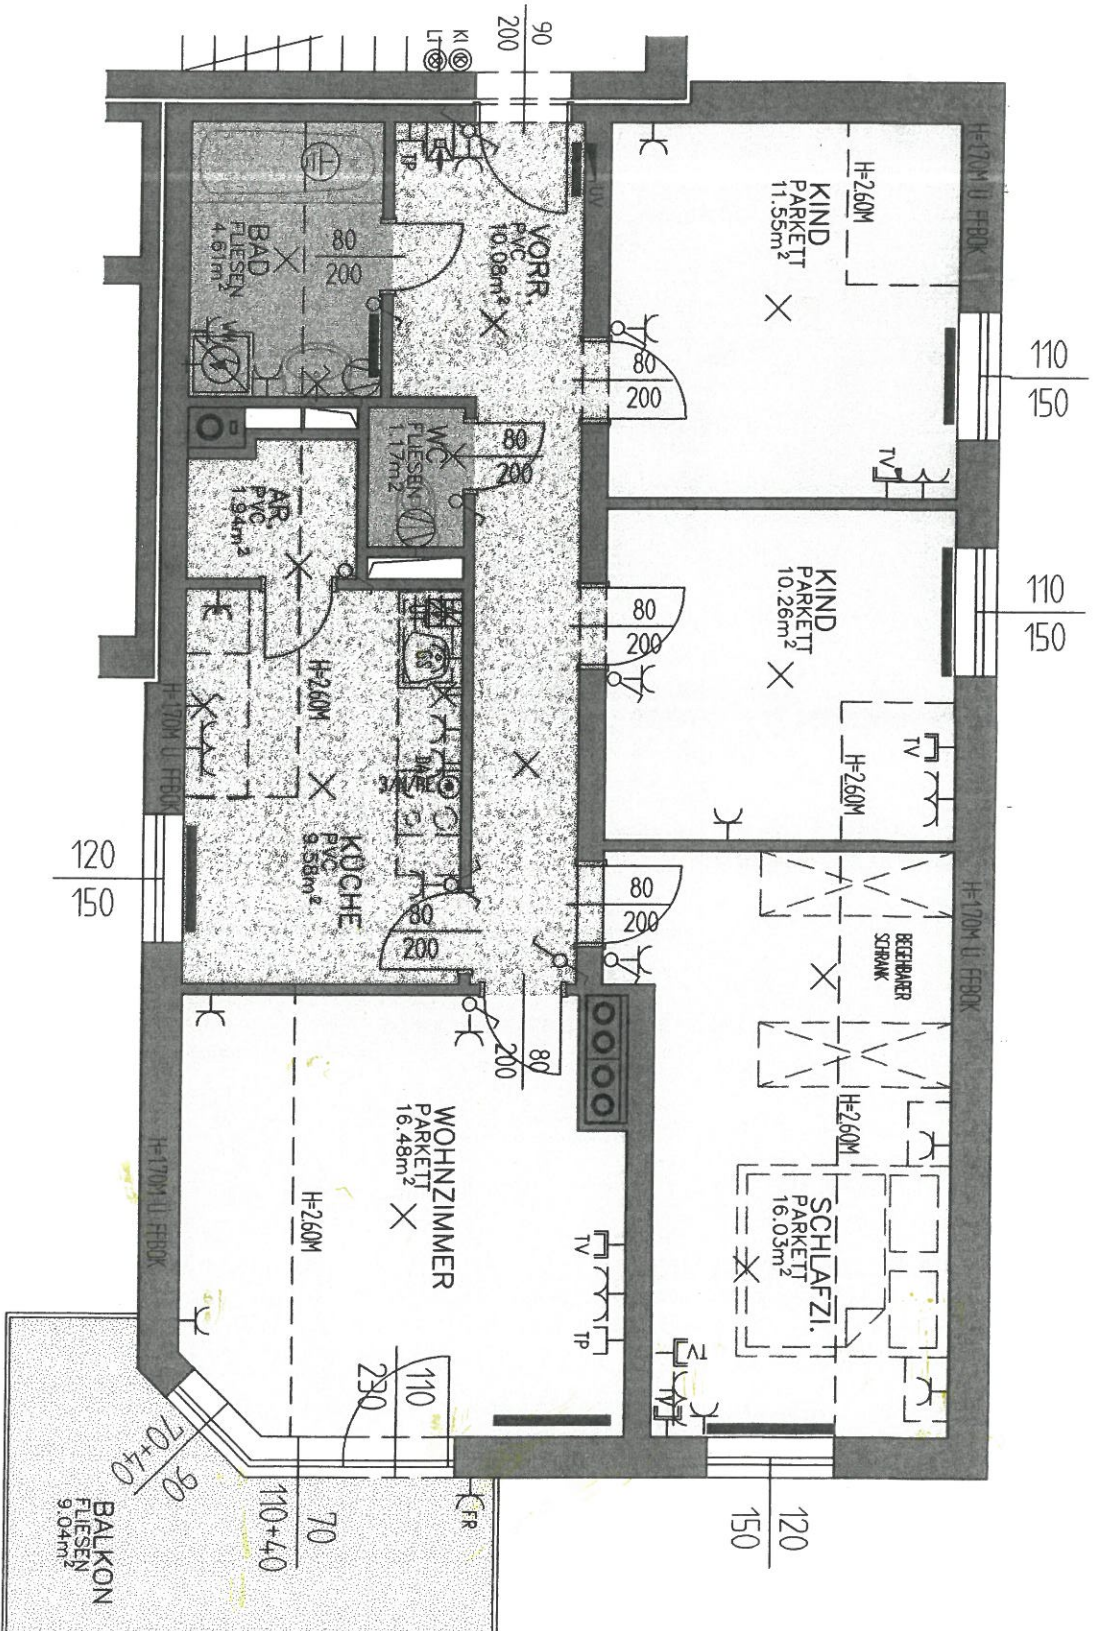

WOHNNUTZFLÄCHE: 81.70 M²

BALKON: 9.04 M²