


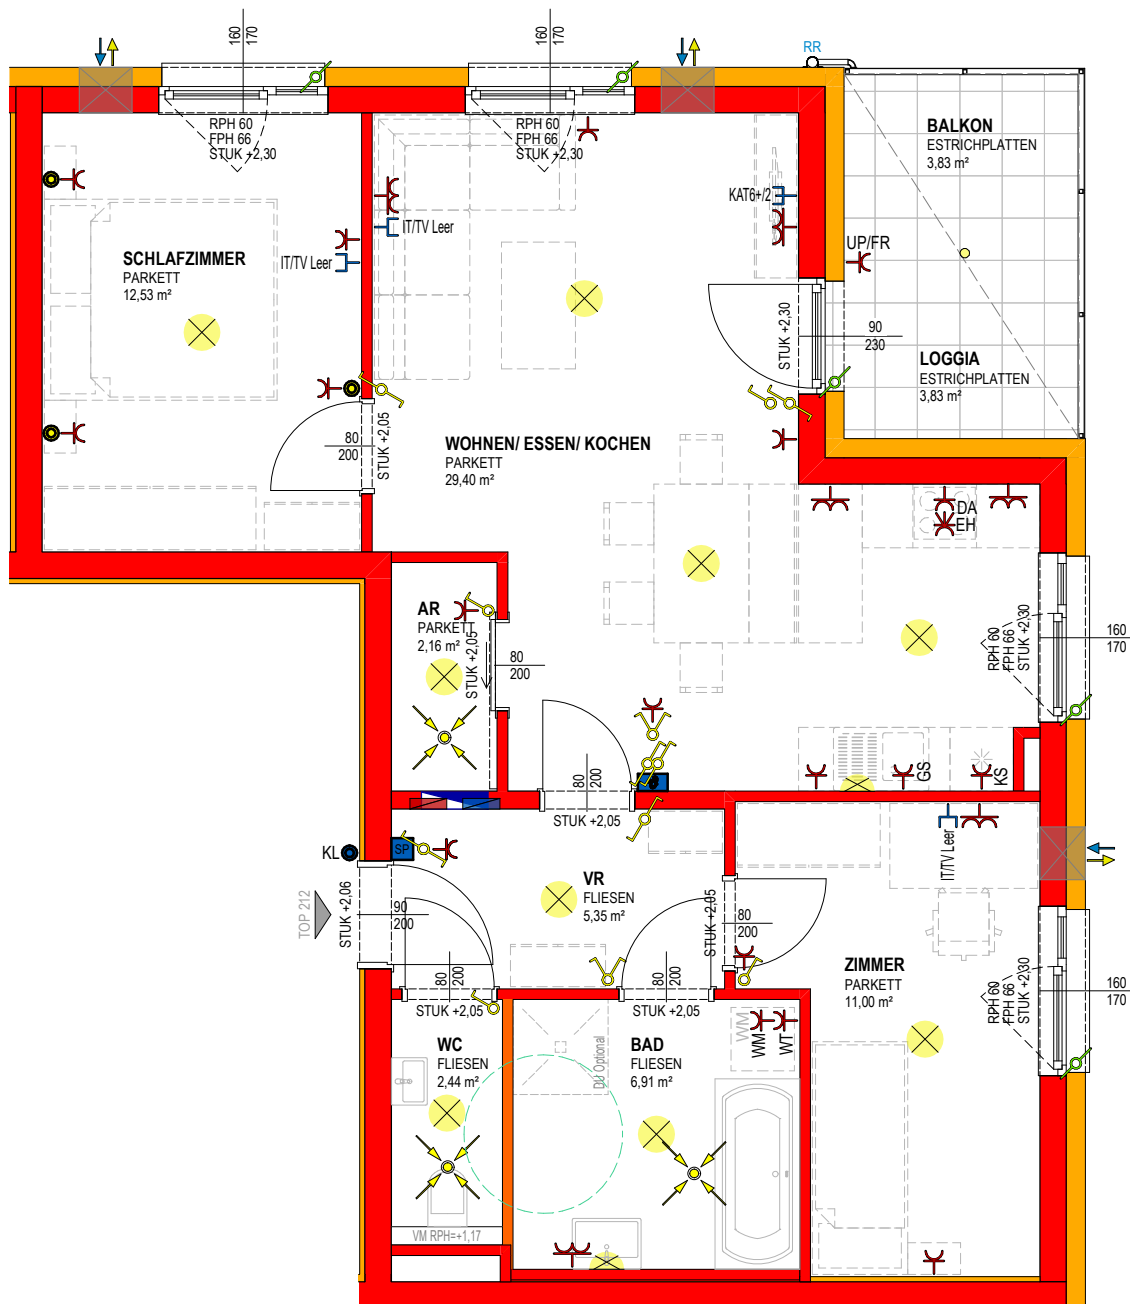

PROJEKT


WOHNEN IN ROHRBACH

OBJEKT Nr. 2270

TOP 212

Wohnräume	69,79 m²
Loggia	3,83 m²
SUMME	73,62 m²
Balkon	3,83 m²
Keller	5,85 m²

0 1 2m
MASSSTAB 1:50 BEI AUSDRUCK IN
ORIGINALGRÖSSE
RAUMHÖHE=2.58m

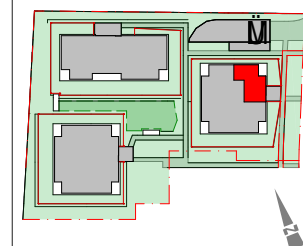

VERTRIEBSPLAN

GESCHOSS	2.OG
DATUM	12.12.2024
UNTERSCHRIFT	