


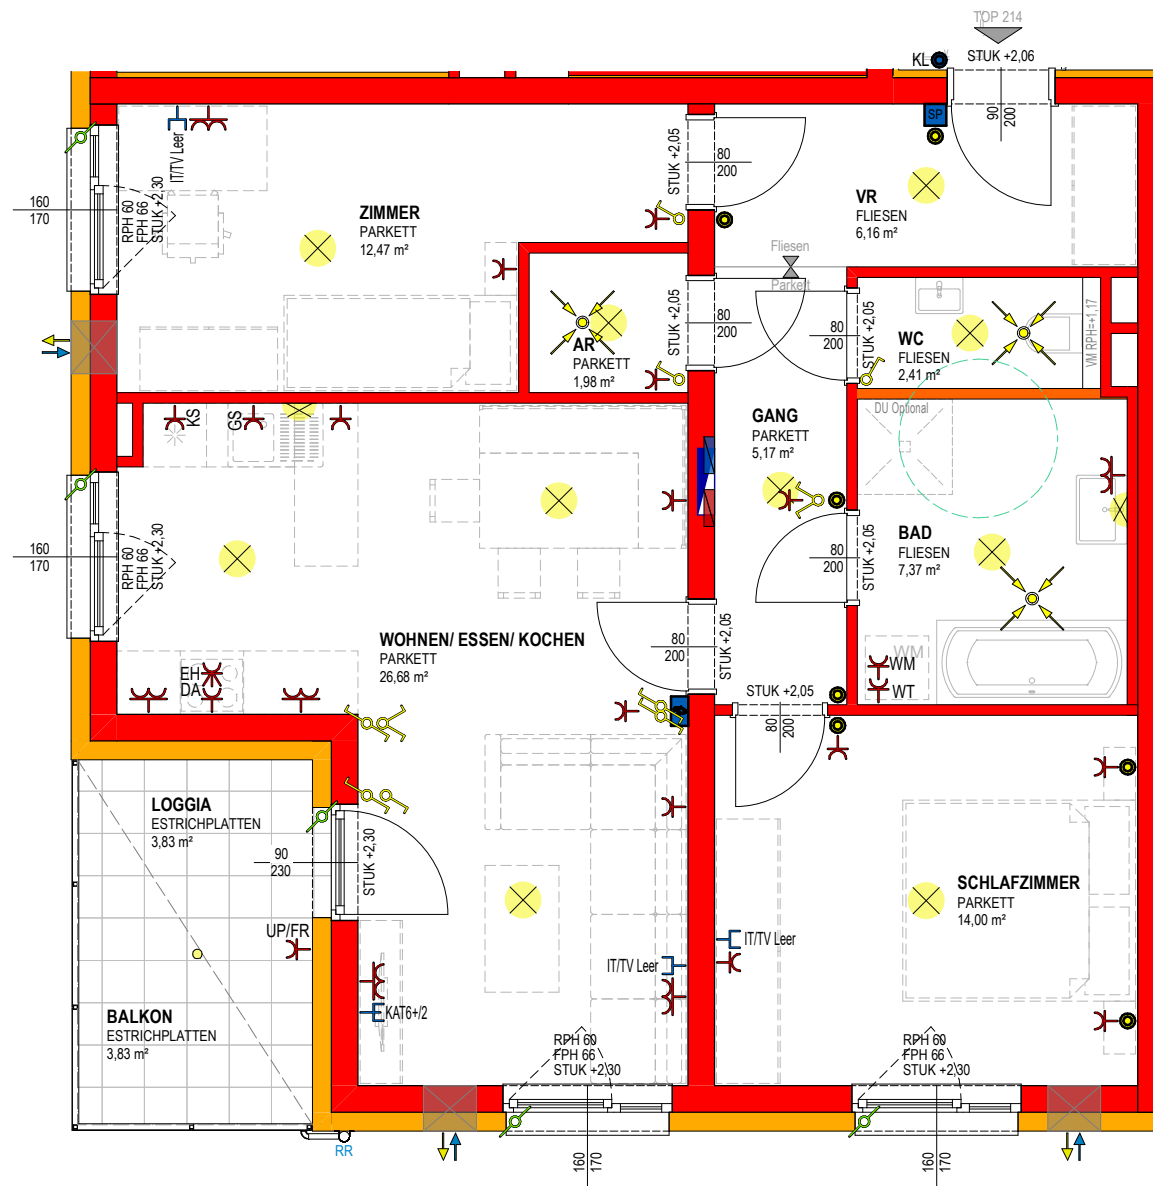

PROJEKT

WOHNEN IN ROHRBACH

OBJEKT Nr. 2270

TOP 214

Wohnräume 76,24 m²


Loggia 3,83 m²

SUMME 80,07 m²

Balkon 3,83 m²

Keller 5,88 m²

0 1 2m
MASSSTAB 1:50 BEI AUSDRUCK IN
ORIGINALGRÖSSE
RAUMHÖHE=2,58m

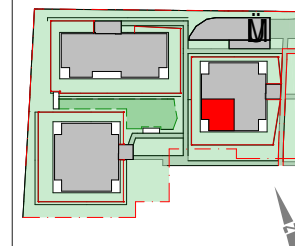

VERTRIEBSPLAN

GESCHOSS 3.OG

DATUM 12.12.2024

UNTERSCHRIFT