

SCHWANENSTADT, ALLEEHOF 4 + 5 43 GEFÖRDERTE MIETWHG. MIT KAUFOPTION

PROJEKTINFO




www.oewohnbau.at

Top 110
Mietkauf
Alleehof 4 und 5
4690 Schwanenstadt



OÖWOHNBAU

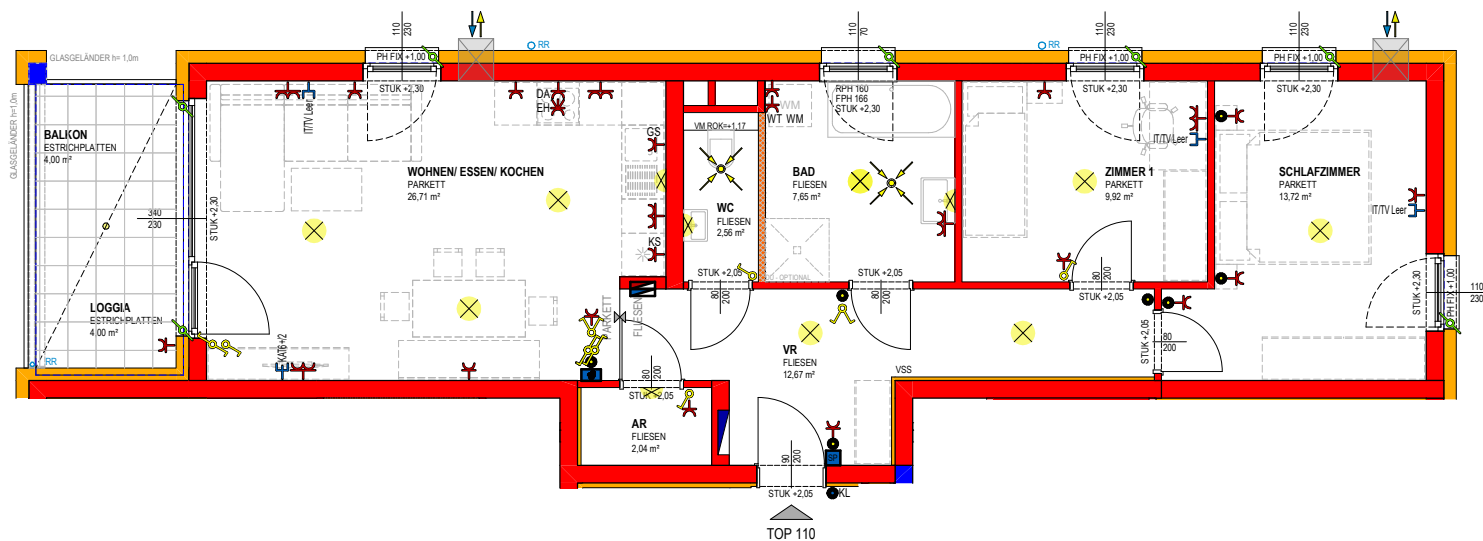

PROJEKT

1276
SCHWANENSTADT

OBJEKT Nr. 1276

TOP 110


Wohnräume 75,27 m²

Loggia 4,00 m²


SUMME 79,27 m²

Balkon 4,00 m²

Keller 4,39 m²

 

MASSSTAB 1:75 BEI AUSDRUCK IN ORIGINALGRÖSSE
RAUMHÖHE=2,58m
HÖHE BEI ABGEHÄNGTER DECKE MIND. 2,10m

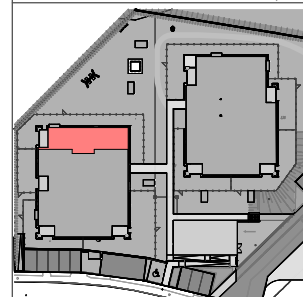

VERTRIEBSPLAN

GESCHOSS **2. OG**

DATUM 20.06.2024

UNTERSCHRIFT

