

# WOHNANLAGE ROTTENBACH

WEEG 18

PROJEKTINFO



[www.ooewohnbau.at](http://www.ooewohnbau.at)

TOP8  
Miete  
Weeg 18  
4681 Rottenbach






OÖWOHNBAU

# Objektbeschreibung

Die ruhig gelegene Wohnanlage wurde im Jahr 1999 erbaut und verfügt über insgesamt 12 Wohnungen. In den Untergeschoßen befinden sich jeweils die Allgemeinräume sowie die zu den Wohnungen zugeordneten Kellerabteile. Hinter der Anlage ist eine große Grünfläche samt Spielplatz angelegt. Die Parkplätze sind in der ruhigen Seitenstraße situiert. Einige Wohnungen wurden auch schon verkauft. Die leerstehende Wohnung kann ebenfalls gekauft werden.

## Lageplan

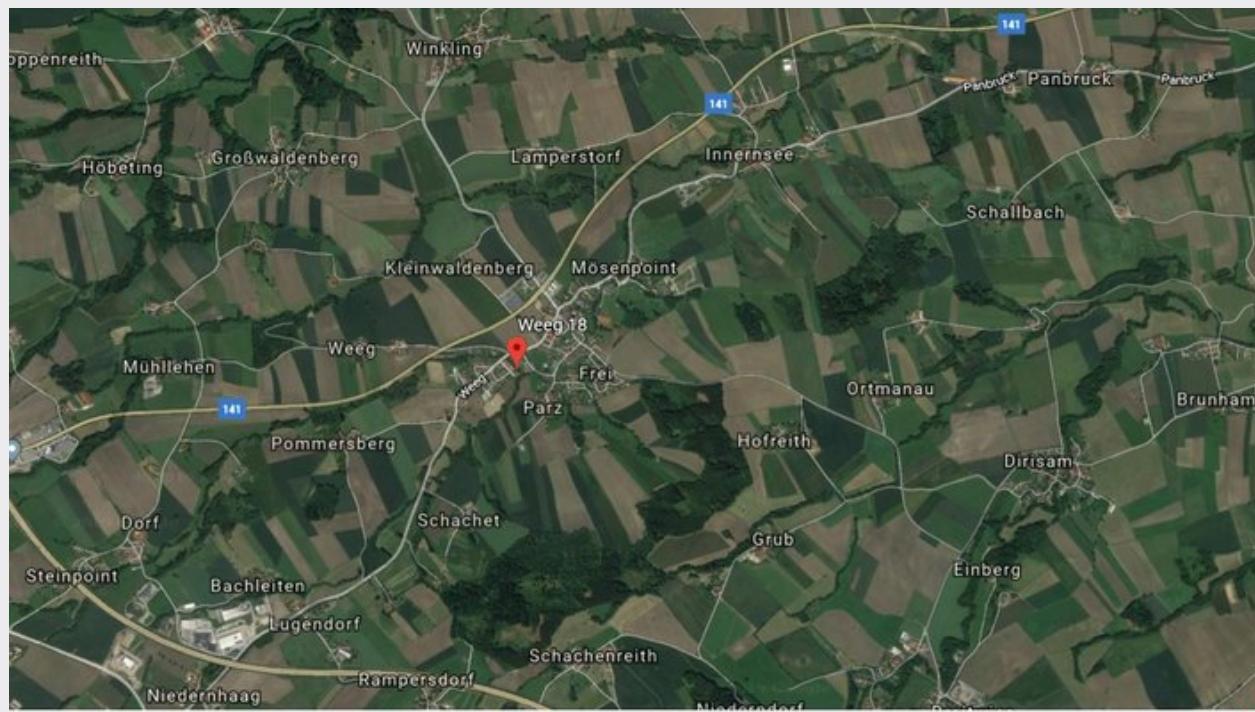

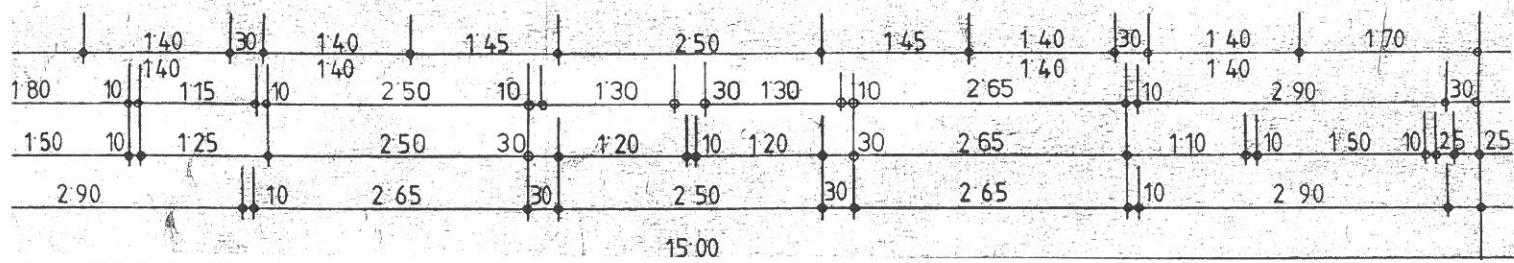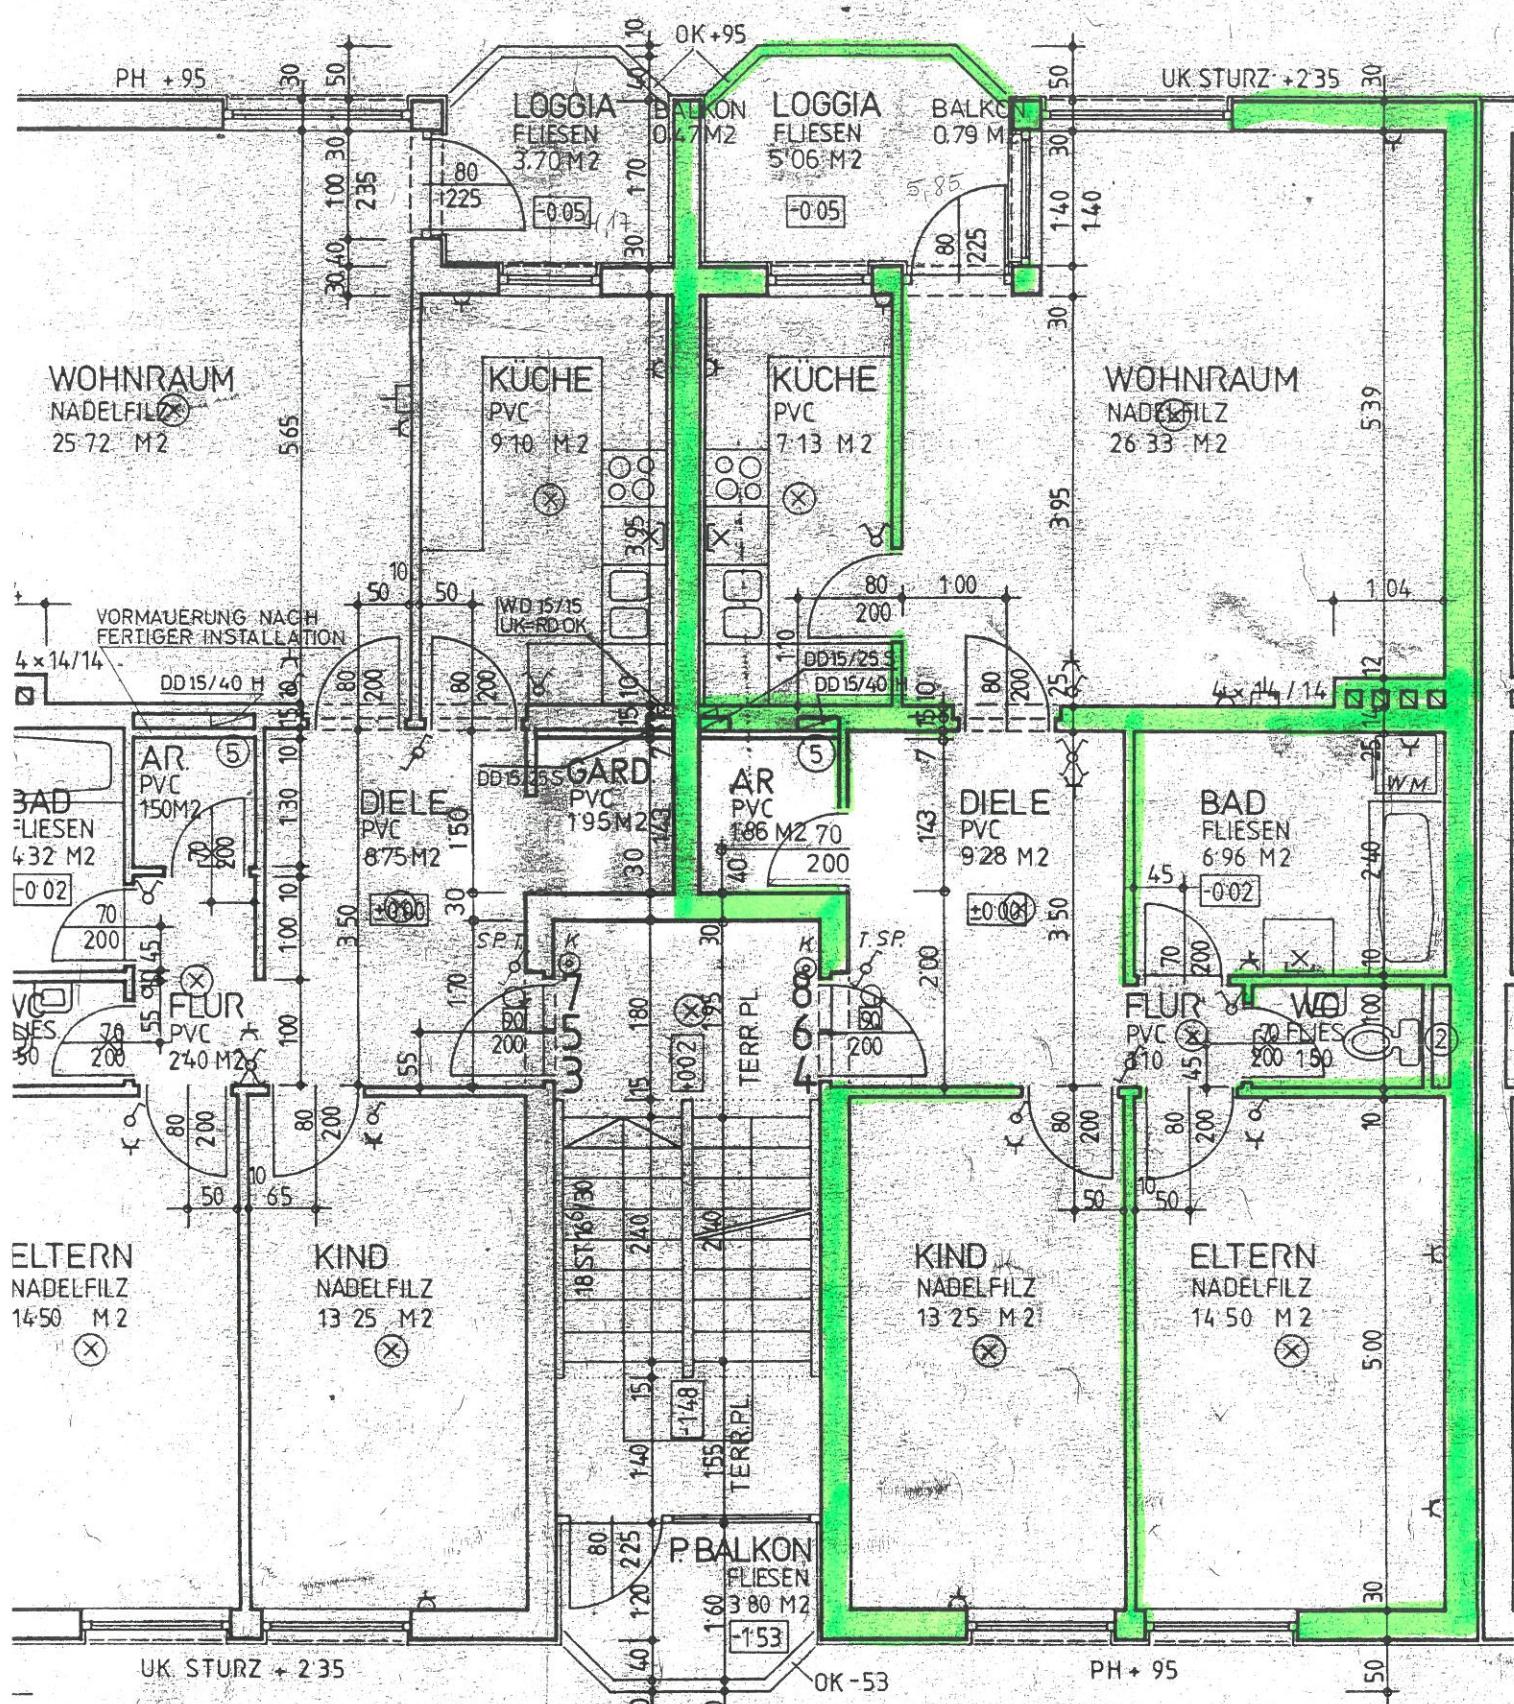

## Top Informationen

Status	Bestand
Verfügbar ab	
Finanzierung	gefördert Miete Whg
Rechtsform	Miete
Wohnfläche	84,63 m <sup>2</sup>
Zimmer	4
Freiflächen	6,74 m <sup>2</sup> (Loggia + Balkon)
Engergiekennzahl (HWB)	81 kWh/m <sup>2</sup> a
f <sub>GEE</sub>	-
Garten (inkl. Vorplatz bei DH)	-
Parkplatz	1 (Freistellplatz)
Anzahlung/Kaufpreis	EUR 2.400,00
Miete (inkl. BK)	EUR 784,04



**Tanja Karl**  
 +43 732 700868 – 302  
 bestandsvermietung@ooewohnbau.at

