

# STEINERKIRCHEN, SPORTSTRASSE 18 GEFÖRDERTE EIGENTUMSWOHNUNGEN

PROJEKTINFO




Visualisierung: [www.AVISU.at](http://www.AVISU.at)

[www.oewohnbau.at](http://www.oewohnbau.at)

Top 707  
Eigentum  
Sportstraße  
4652 Steinerkirchen an der Traun

  
**OÖWOHNBAU**

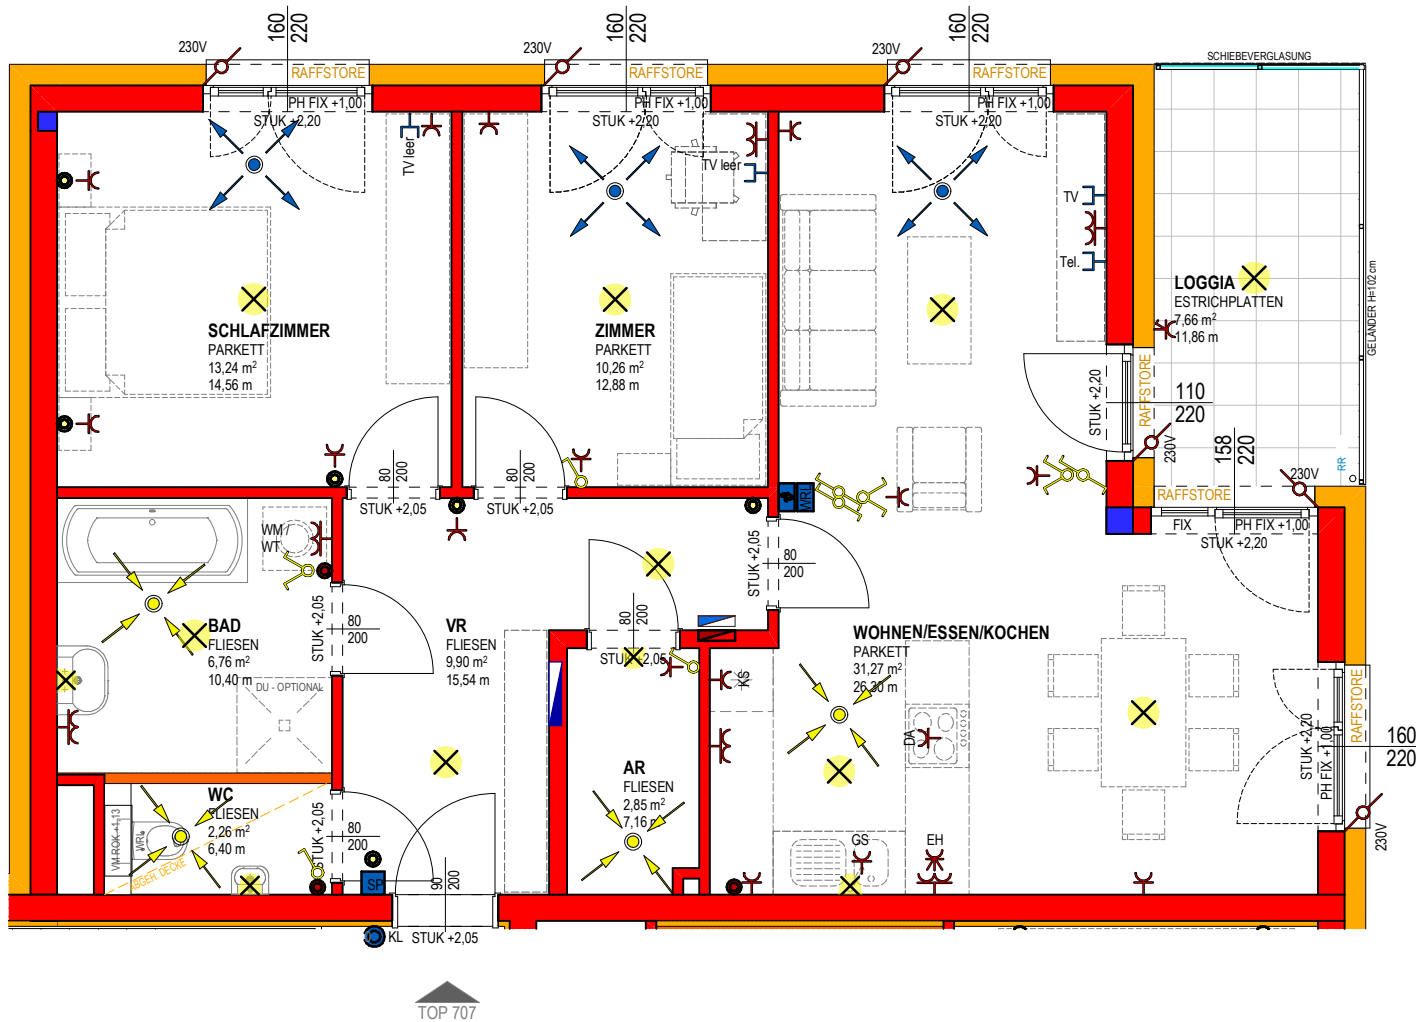

PROJEKT


# WOHNEN IN STEINERKIRCHEN

OBJEKT Nr. 1260

## TOP 707

Wohnräume	76,54 m <sup>2</sup>
Loggia	7,66 m <sup>2</sup>
<b>SUMME</b>	<b>84,20 m<sup>2</sup></b>
Keller	6,88 m <sup>2</sup>

0 1 2m  
 MASSSTAB 1:50 BEI AUSDRUCK IN ORIGINALGRÖSSE  
 RAUMHÖHE=2,50 m  
 HÖHE BEI ABGEHÄNGTER DECKE MIND. 2,10 m

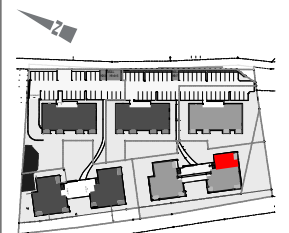

### VERTRIEBSPLAN

GESCHOSS	<b>2.OG</b>
DATUM	21.10.2022
UNTERSCHRIFT	