

WOHNANLAGE TRAGWEIN (WOHNEN IM SENIORENWOHNHAUS) MARKT 14

PROJEKTINFO



www.oowohnbau.at

TOP₃
Miete
Markt 14
4284 Tragwein


OÖWOHNBAU


Objektbeschreibung

Diese Seniorenwohnanlage befindet sich mitten im Herzen von Tragwein. Das ruhig gelegene Haus wurde im Jahr 1991 erbaut und verfügt insgesamt über 21 Wohnungen, die sich auf drei Stockwerke verteilen und mit einem Lift und Stiegenhaus verbunden sind. Im Untergeschoß befinden sich die Allgemeinräume sowie die zu den Wohnungen zugeordneten Kellerabteile. In den einzelnen Geschoßen gibt es zur allgemeinen Benützung diverse Aufenthaltsräume und ein Cafe. Die seniorengerechte Anlage verfügt über einen begrünten Innenhof.

Lageplan




WOHNUNGSTYPENPLAN

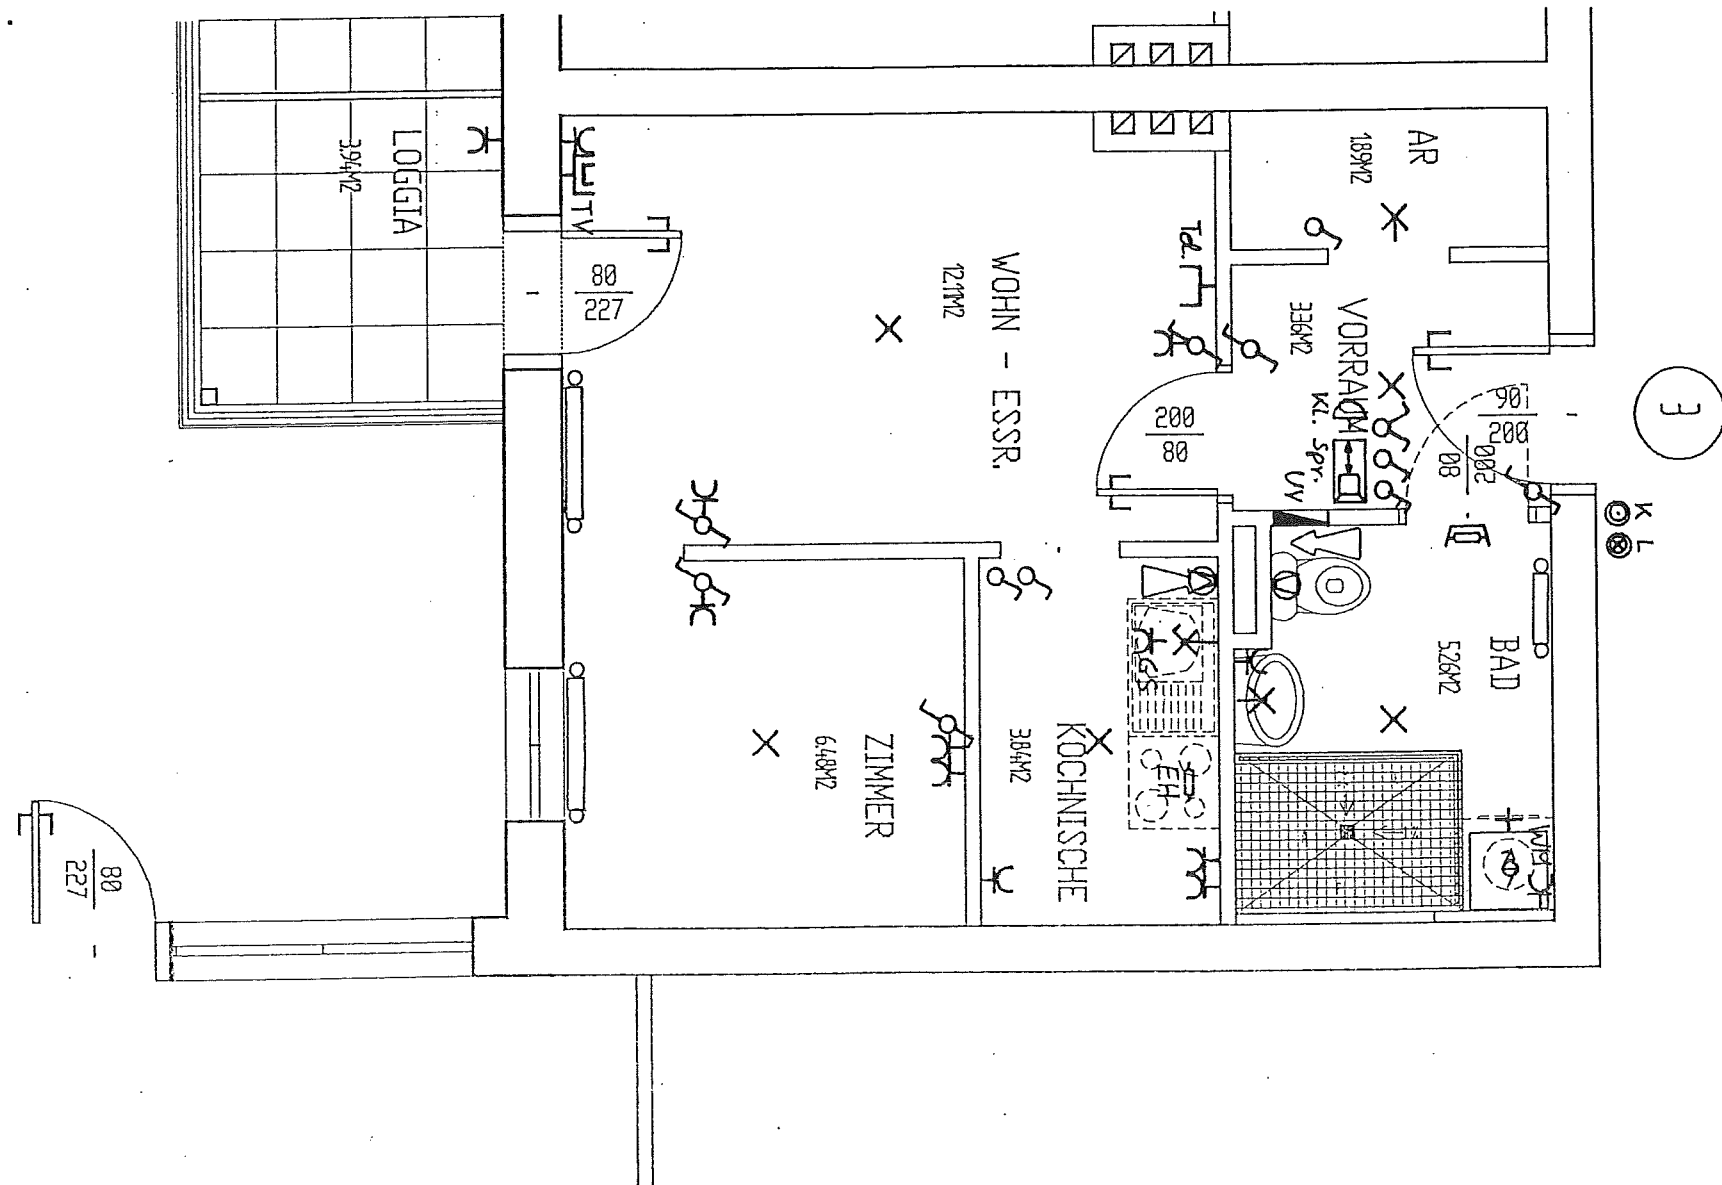


ÄNDERUNGEN VORBEHALTEN - NATURMASSE NEHMEN

SENIORENWOHNHAUS TRAGWEIN

WHG.NR.: 3

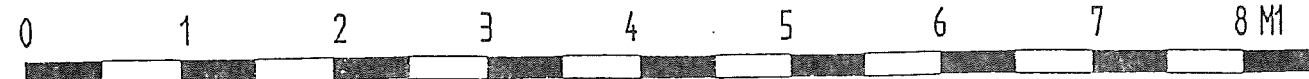

1 : 50

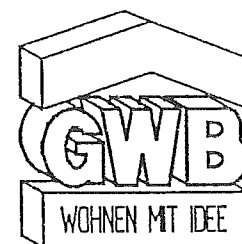

Gesellschaft für den
Wohnungsbau

4020 LINZ HIRSCHGASSE 32 TEL./77 04 05 FAX /78 26 80

Top Informationen

Status	Bestand
Verfügbar ab	
Finanzierung	gefördert Miete Whg
Rechtsform	Miete
Wohnfläche	36,88 m²
Zimmer	2
Freiflächen	3,94 m² (Loggia)
Energiekennzahl (HWB)	91 kWh/m²a
f _{GEE}	-
Garten (inkl. Vorplatz bei DH)	-
Parkplatz	1 (Freistellplatz)
Anzahlung/Kaufpreis	EUR 1.300,00
Miete (inkl. BK)	EUR 423,39

**Tanja Karl**

+43 732 700868 – 302
bestandsvermietung@ooewohnbau.at

