

WOHNANLAGE NEUSTIFT SCHOCHASTRASSE 10

PROJEKTINFO




www.oewohnbau.at

**TOP5
Miete
Schochastraße 10
4143 Neustift im Mühlkreis**


OÖWOHNBAU

Lageplan



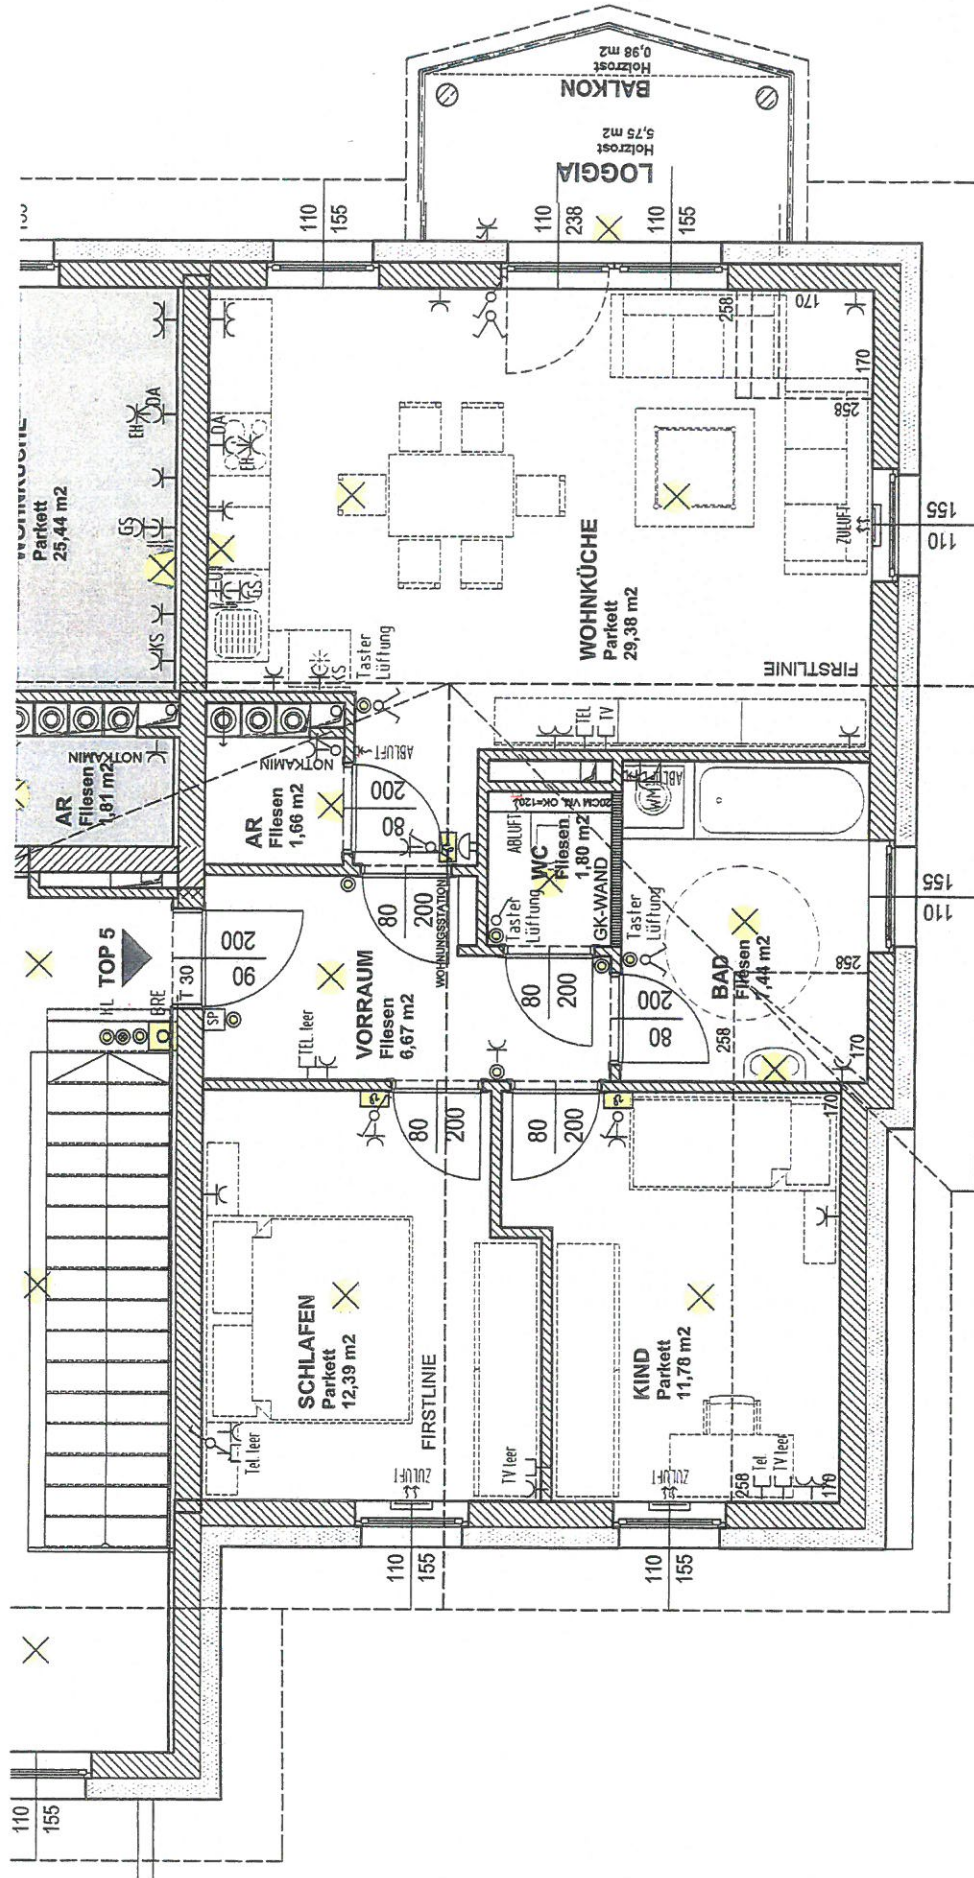

PLANINHALT

GRUNDRISS 2. OBERGESCHOSS

TOP 05

DATUM

23.06.2009

PLANGROSSE

A3

MASSSTAB




1:50

GEZ

mfu

PLANNUMMER

1087 - 3505

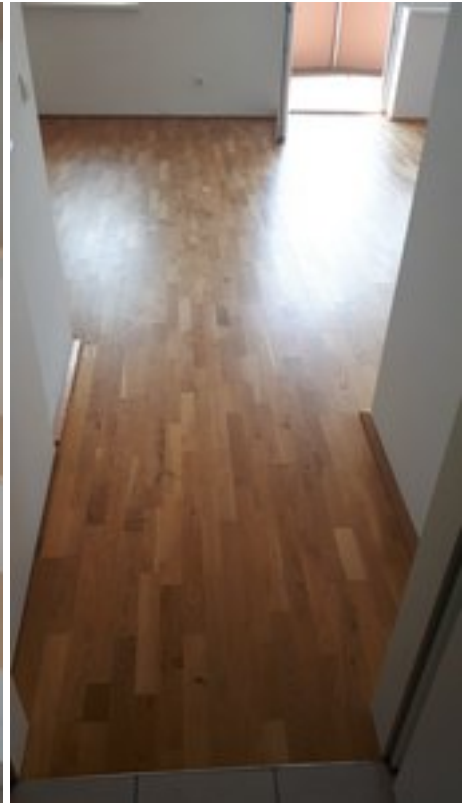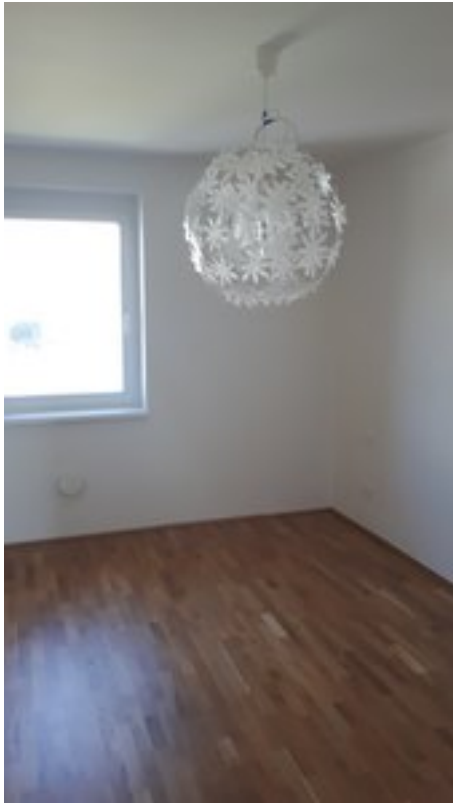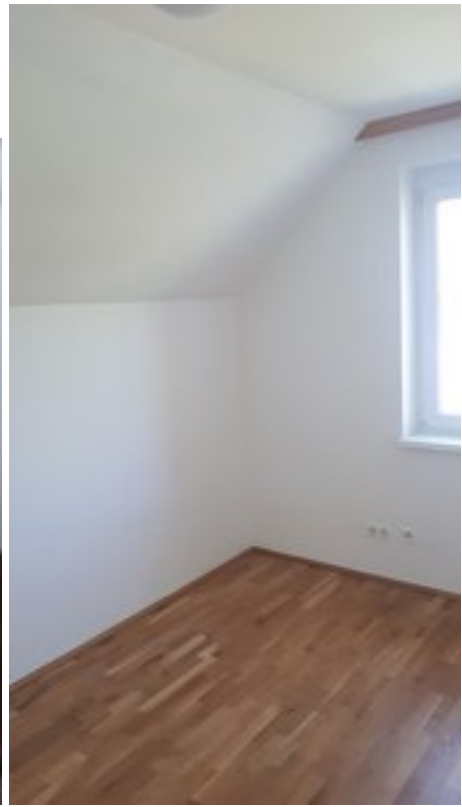



Top Informationen

Status	Bestand
Verfügbar ab	
Finanzierung	ET förderbar
Rechtsform	Miete
Wohnfläche	76,46 m²
Zimmer	3
Freiflächen	6,73 m² (Loggia + Balkon)
Energiekennzahl (HWB)	49 kWh/m²a
f _{GEE}	0,69
Garten (inkl. Vorplatz bei DH)	-
Parkplatz	1 (Garage)
Anzahlung/Kaufpreis	EUR 2.277,94
Miete (inkl. BK)	EUR 626,40



Tanja Karl

+43 732 700868 – 302
bestandsvermietung@ooewohnbau.at

